










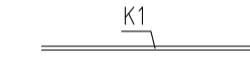



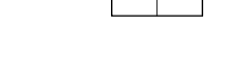
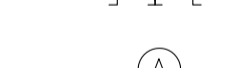

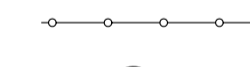



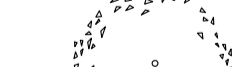




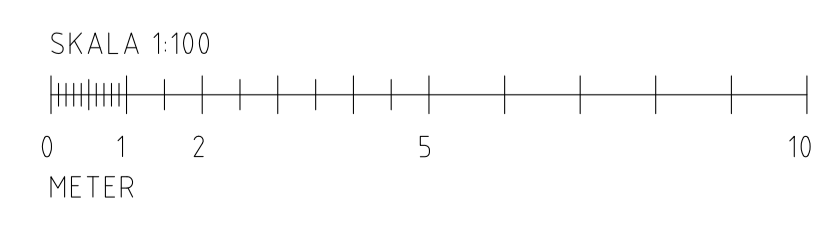
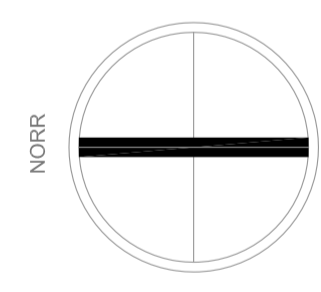
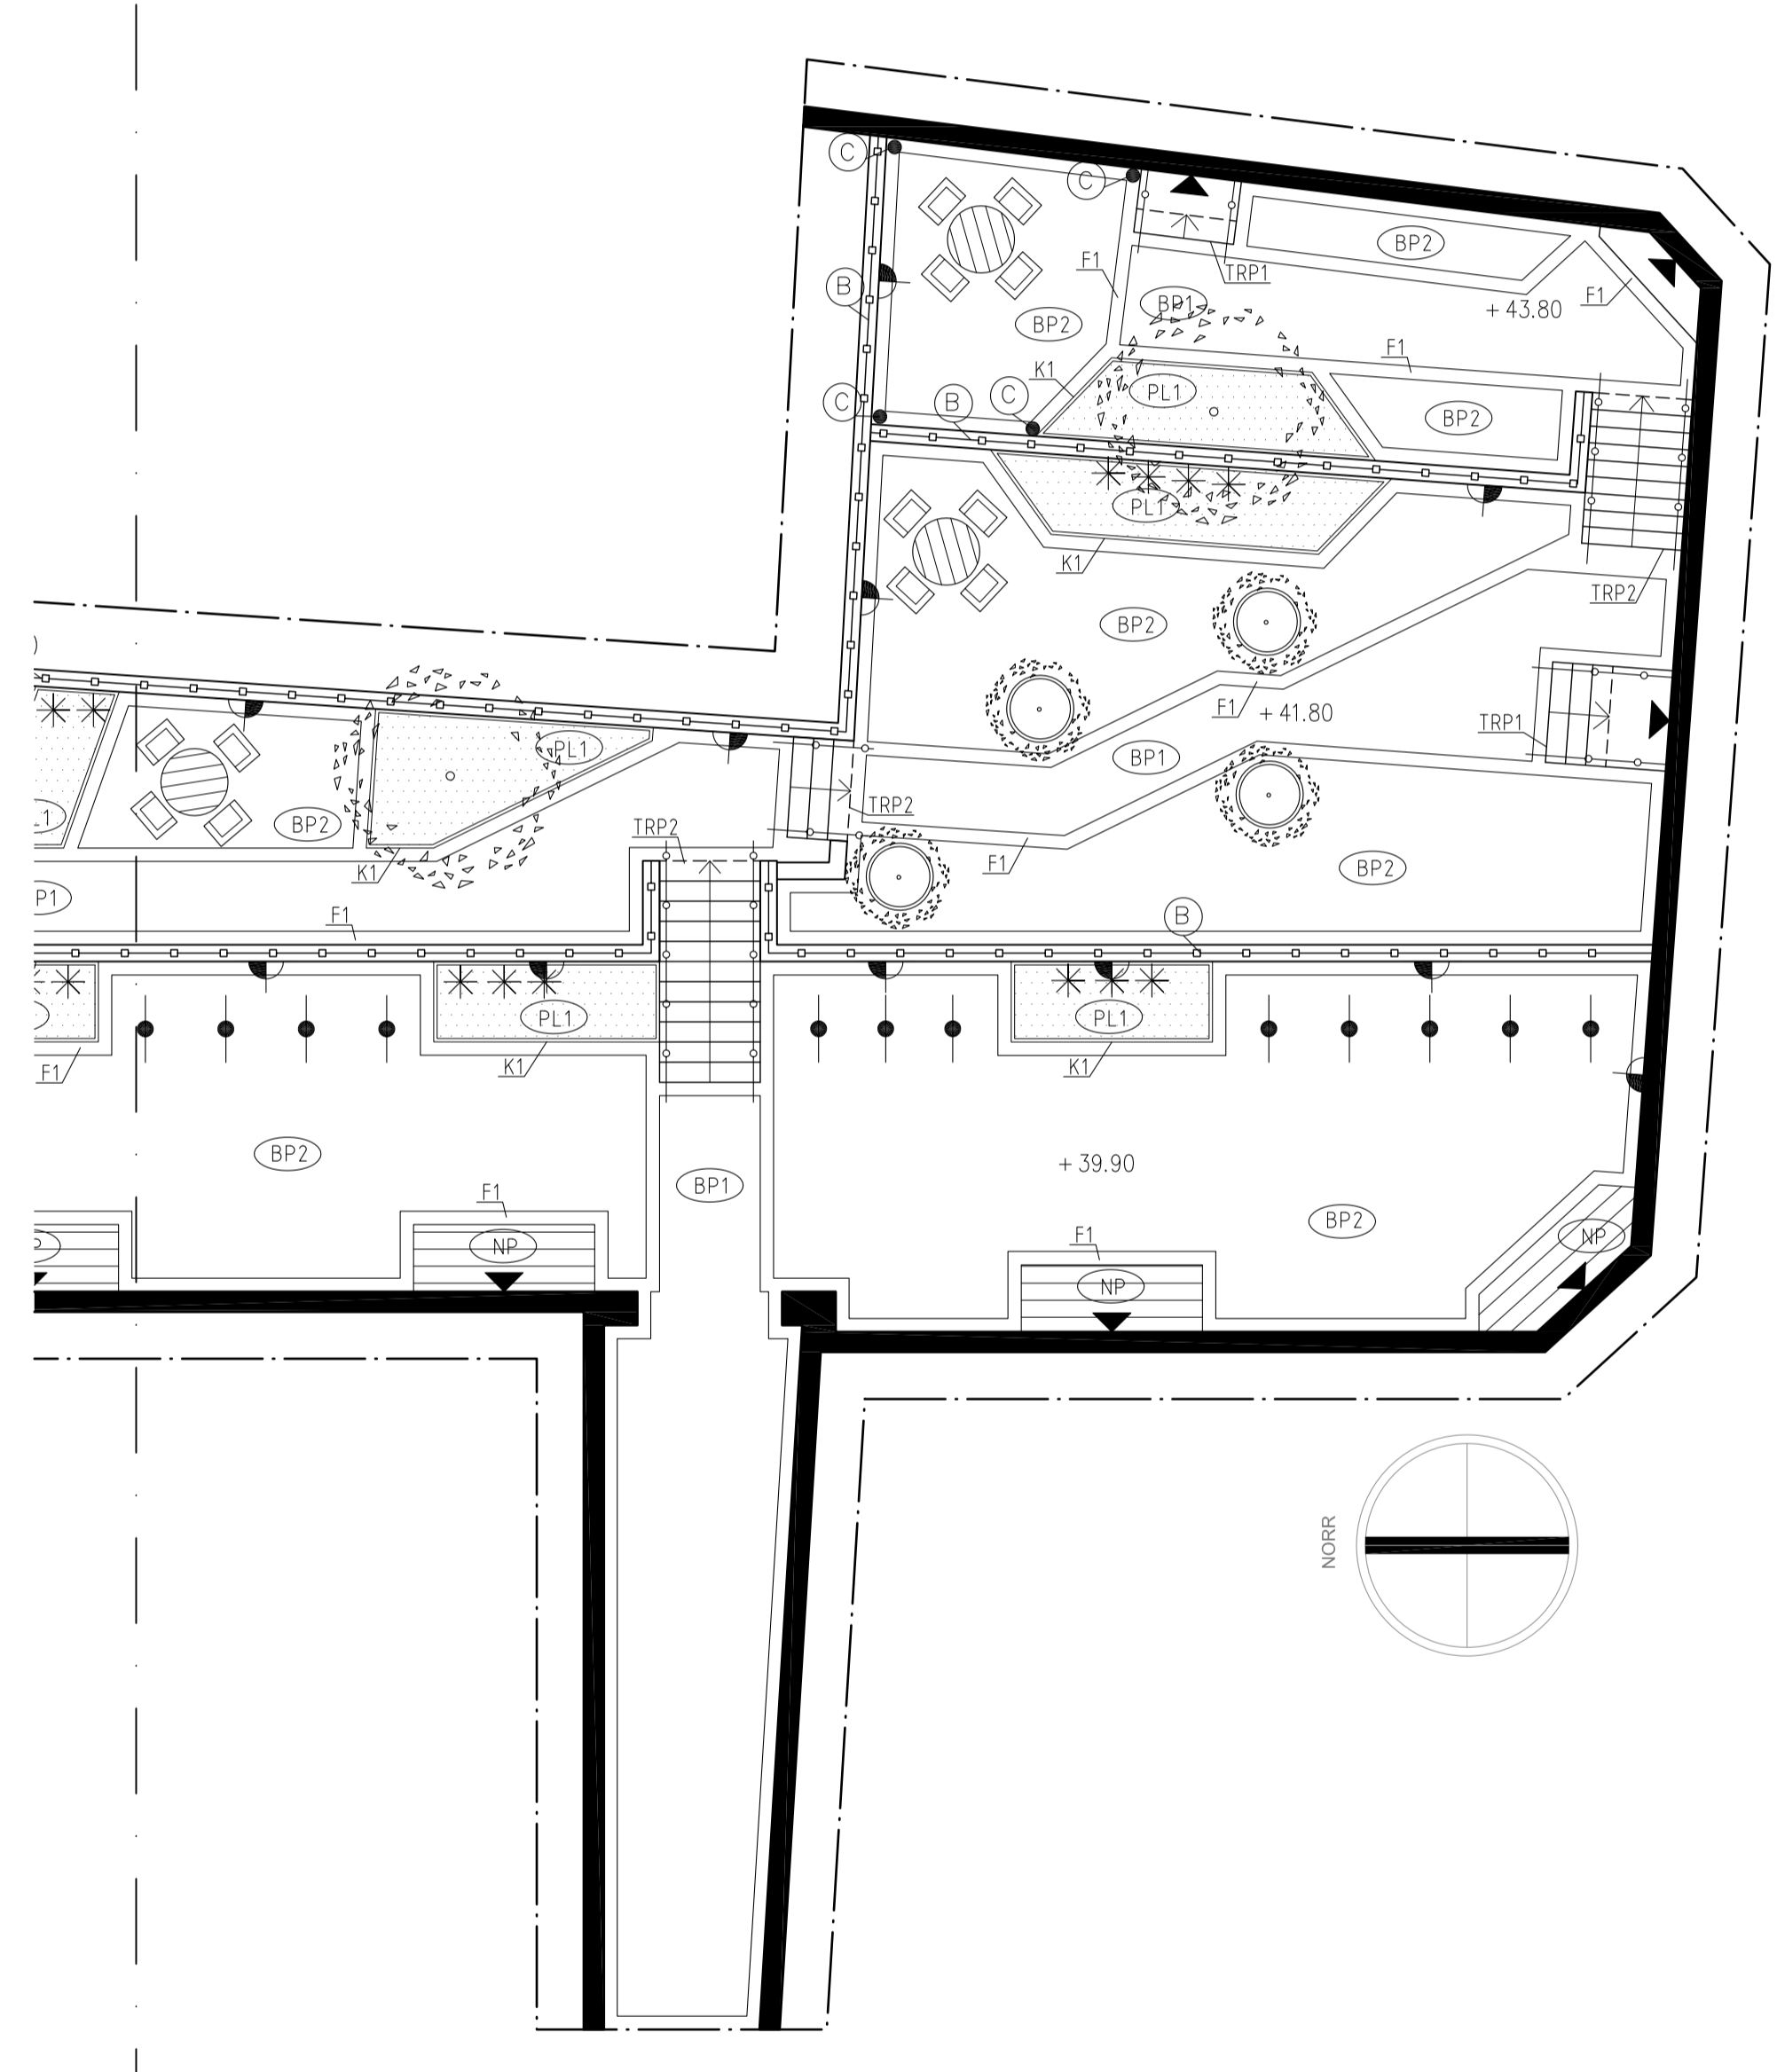


**FÖRKLARINGAR**

-  KONNEKTIONSLINJE
-  ARBETSOMRÅDESGRÄNS, RITAD 1 M UTANFÖR EGENTLIG GRÄNS
-  +0.00
-  BEFINTLIG MUR SOM KONTROLLERAS OCH FÖRSTÄRKS EFTER BEHOV AV ENTREPRENÖR
-  FASADLINJE
-  ENTRÉ
-  GRANITHALLAR, BREDD 210, FALLANDE LÅNGDER, GRÅ, 28 m<sup>2</sup>
-  BETONGPLATTOR 210x105, OFASAD, ANTRACITGRÅ, LAGGS I FÖRBAND, 90 m<sup>2</sup>
-  BETONGPLATTOR 420x210, OFASAD, ANTRACITGRÅ, LAGGS I FÖRBAND, 380 m<sup>2</sup>
-  FRIS AV BETONGMARKSTEN 210x210, OFASAD, GRÅ, 100 M<sup>2</sup>
-  PLANTERING MED VINTERGRÖNA MARKTÄCKANDE PERENNER, 4,4 M<sup>2</sup>
-  GRÄS
-  PLANTERINGSLÅDA AV CORTÉNSTÅL, 500 mm HÖG, 67 LPM
-  BEFINTLIG TRAPPA SOM KONTROLLERAS OCH FÖRSTÄRKS EFTER BEHOV AV ENTREPRENÖR
-  NY TRAPPA AV BETONG LIKA BEFINTLIGA, BREDD OCH LÅNGD ENLIGT RITNING
-  BEFINTLIG GRIND
-  BEFINTLIGT STAKET
-  SMIDESSTAKET I SVART LIKA BEFINTLIGT VID NORRA ENTRÉN, 170 LPM
-  SMIDESHANDEDARE I SVART, 36,5 LPM
-  LÖSTAGBAR STOLPE MED ÖGLOR FÖR SEGELDUK FÄSTES I FUNDAMENT, SVART LIKA SMIDESSTAKET, 12 ST
-  KLÄTTERVÄXT PÅ VAJER MOT MUR, TYP GRÖNA VAJERN VEGTECH, HÖJD PÅ VAJER ANPASSAS LIKA MURENS HÖJD, 20 ST
-  NOLA, GÖGGE CYKELPOLLARE, ART NR 003-44, FARG SVART, 26 ST
-  MUR/FASAD-BELYSNING, QUATROLAMP 270 UTMOMMUS, FOXDESIGN, FARG SVART, 31 ST
-  ACER GINNALA, SOLITÄRBUSKE, TH 125-150, 3 ST
-  FLYTTBARA MÖBLER (INGÅR E.J. ENTREPRENAD)
-  BEFINTLIG GRILL
-  BEFINTLIGA UPPSTAMMADE TRÄD  
PLANteras I STORA KRUKOR



BET	ANT	ÄNDRINGEN AVSER	SKALA	DATUM
<b>FÖRFRÅGNINGSUNDERLAG</b>				
BRF LUNDEN 28				
<b>KROOK &amp; TJÄDER</b> ■				
Arkitekterna Krook & Tjäder AB Prinsgatan 12, 413 05 Göteborg +46 (0)31-704 17 30 www.krook.tjader.se				
(A)	Arkitekterna Krook & Tjäder AB			Tel: 031-704 17 30
K				
M				
E				
V				
Br				
UPPDRAG NR 17.160 DATUM 18-01-04				
RITAD / KONSTRUERAD AV HF ANSVARIG HF				
<b>MARKPLANERINGSPLAN</b> <b>ALT1</b>				
SKALA 1:100 1:200	A1 A3	NUMMER L-16.1-01	BET A	