

 








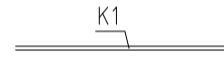

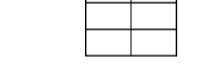
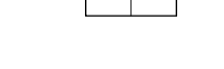



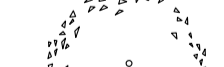



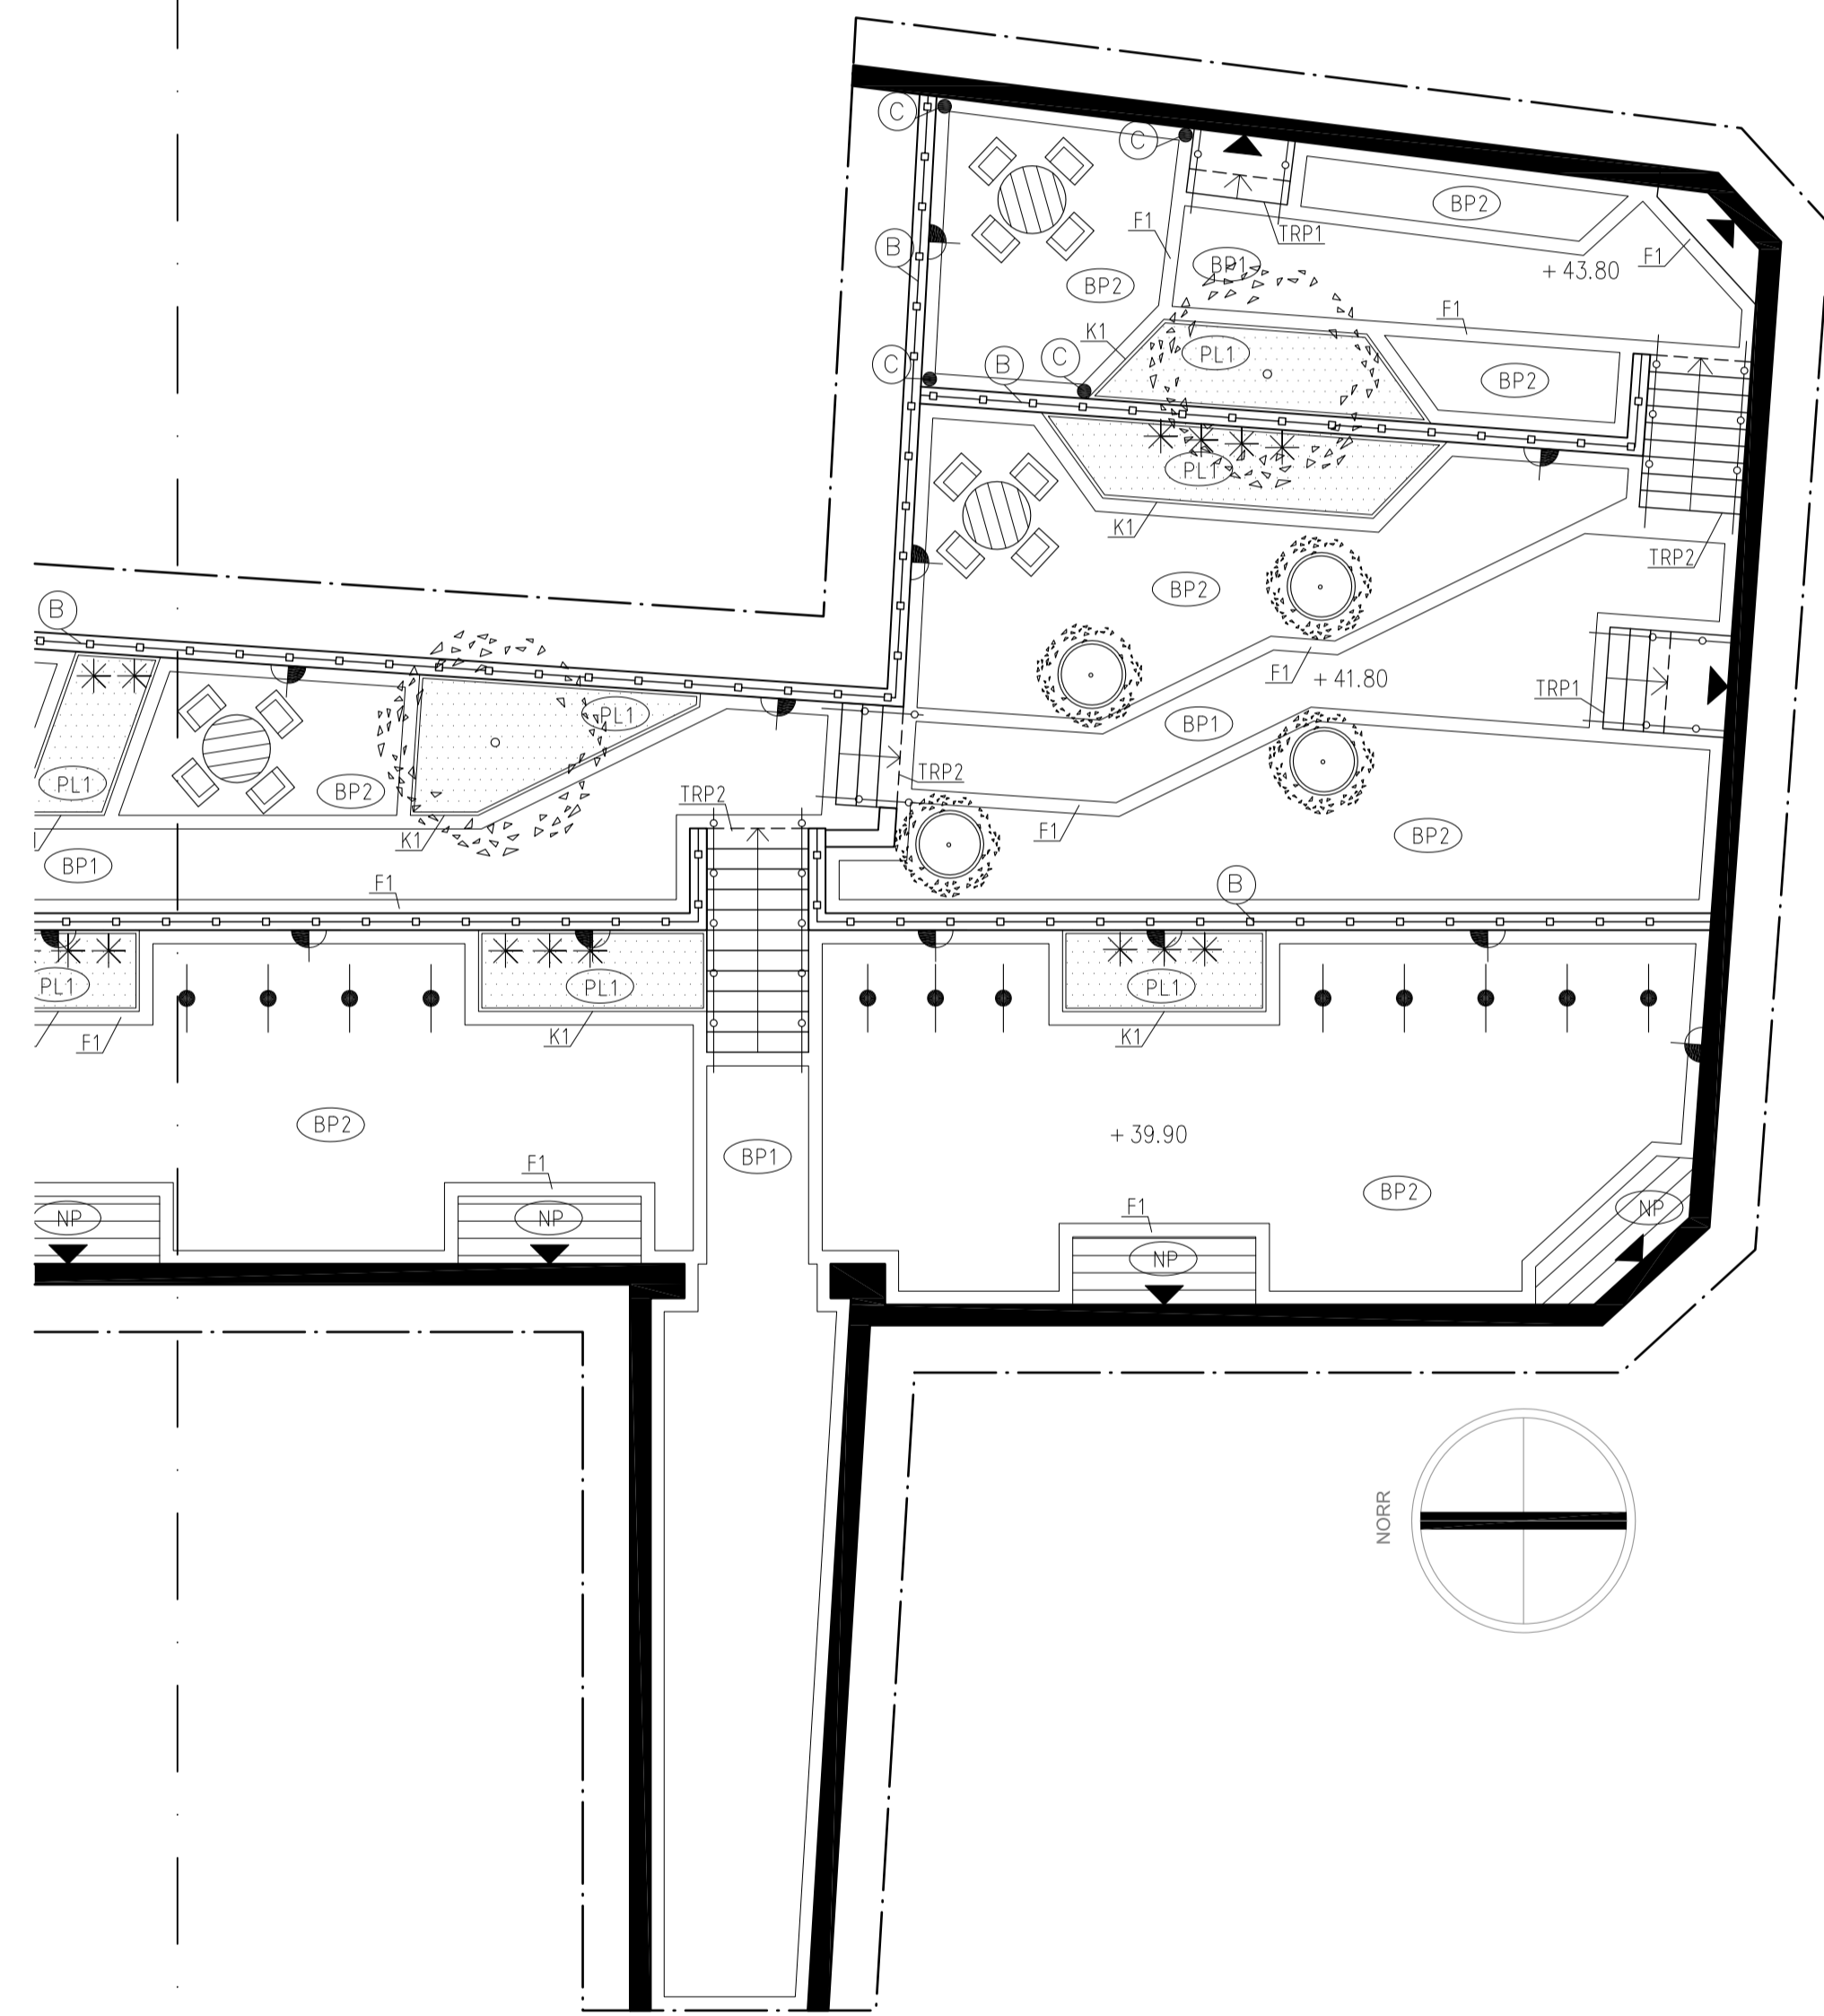


FÖRKLARINGAR

-  KONNEKTIONSLINJE
-  ARBETSOMRÅDESGRÄNS, RITAD 1 M UTANFÖR EGENTLIG GRÄNS
-  + 0.00
-  BEFINTLIG MUR SOM KONTROLLERAS OCH FÖRSTÄRKS EFTER BEHOV AV ENTREPRENÖR
-  FASADLINJE
-  ENTRÉ
-  GRANITHÄLLAR, BREDD 210, FALLANDE LÅNGDER, GRÅ, 28 m²
-  BETONGPLATTOR 210x105, OFASAD, ANTRACITGRÅ, LAGGS I FÖRBAND, 90 m²
-  BETONGPLATTOR 420x210, OFASAD, ANTRACITGRÅ, LAGGS I FÖRBAND, 380 m²
-  FRIS AV BETONGMARKSTEN 210x210, OFASAD, GRÅ, 100 M²
-  PLANTERING MED VINTERGRÖNA MARKTÄCKANDE PERENNER, 4,4 M²
-  GRÄS
-  PLANTERINGSLÅDA AV CORTÉNSTÅL, 500 mm HÖG, 67 LPM
-  TRP1
BEFINTLIG TRAPPA SOM KONTROLLERAS OCH FÖRSTÄRKS EFTER BEHOV AV ENTREPRENÖR
-  TRP2
NY TRAPPA AV BETONG LIKA BEFINTLIGA, BREDD OCH LÅNGD ENLIGT RITNING
-  BEFINTLIG GRIND
-  BEFINTLIGT STAKET
-  SMIDESSTAKET I SVART LIKA BEFINTLIGT VID NORRA ENTRÉN, 170 LPM
-  SMIDESHANDEDARE I SVART, 36,5 LPM
-  LÖSTAGBAR STOLPE MED ÖGLOR FÖR SEGELDUK FÄSTES I FUNDAMENT, SVART LIKA SMIDESSTAKET, 12 ST
-  KLÄTTERVÄXT PÅ VAJER MOT MUR, TYP GRÖNA VAJERN VEGTECH, HÖJD PÅ VAJERN ANPASSAS LIKA MURENS HÖJD, 20 ST
-  NOLA, GÖGGE CYKELPOLLARE, ART NR 003-44, FARG SVART, 26 ST
-  MUR/FASAD-BELYSNING, QUATROLAMP 270 UTMOMHUS, FOXDESIGN, FARG SVART, 31 ST
-  ACER GINNALA, SOLITÄRBUSKE, TH 125-150, 3 ST
-  FLYTTBARA MÖBLER (INGÅR E J I ENTREPRENAD)
-  BEFINTLIG GRILL
-  BEFINTLIGA UPPSTAMMADE TRÄD
PLANTERAS I STORA KRUKOR
-  PLANTERINGSLÅDOR (INGÅR E J I ENTREPRENAD)



BET	ANT	ÄNDRINGEN AVSER	SKA	DATUM
FÖRFRÅGNINGSUNDERLAG				
BRF LUNDEN 28				
KROOK & TJÄDER				
Arkitekterna Krook & Tjäder AB Prinsgatan 12, 413 05 Göteborg +46 (0)31-704 17 30 www.krook.tjader.se				
(A)	Arkitekterna Krook & Tjäder AB	Tel: 031-704 17 30		
K				
M				
E				
V				
Br				
UPPDRAG NR: 17.160 RITAD / KONSTRUERAD AV: HF HANDELAGGARE: HF DATUM: 18-01-04 ANSVARIG: HF				
MARKPLANERINGSPLAN ALT2				
SKALA: 1:100 1:200	NUMMER: A1 A3	L-16.1-01		BET: A

